


PC0690341600005

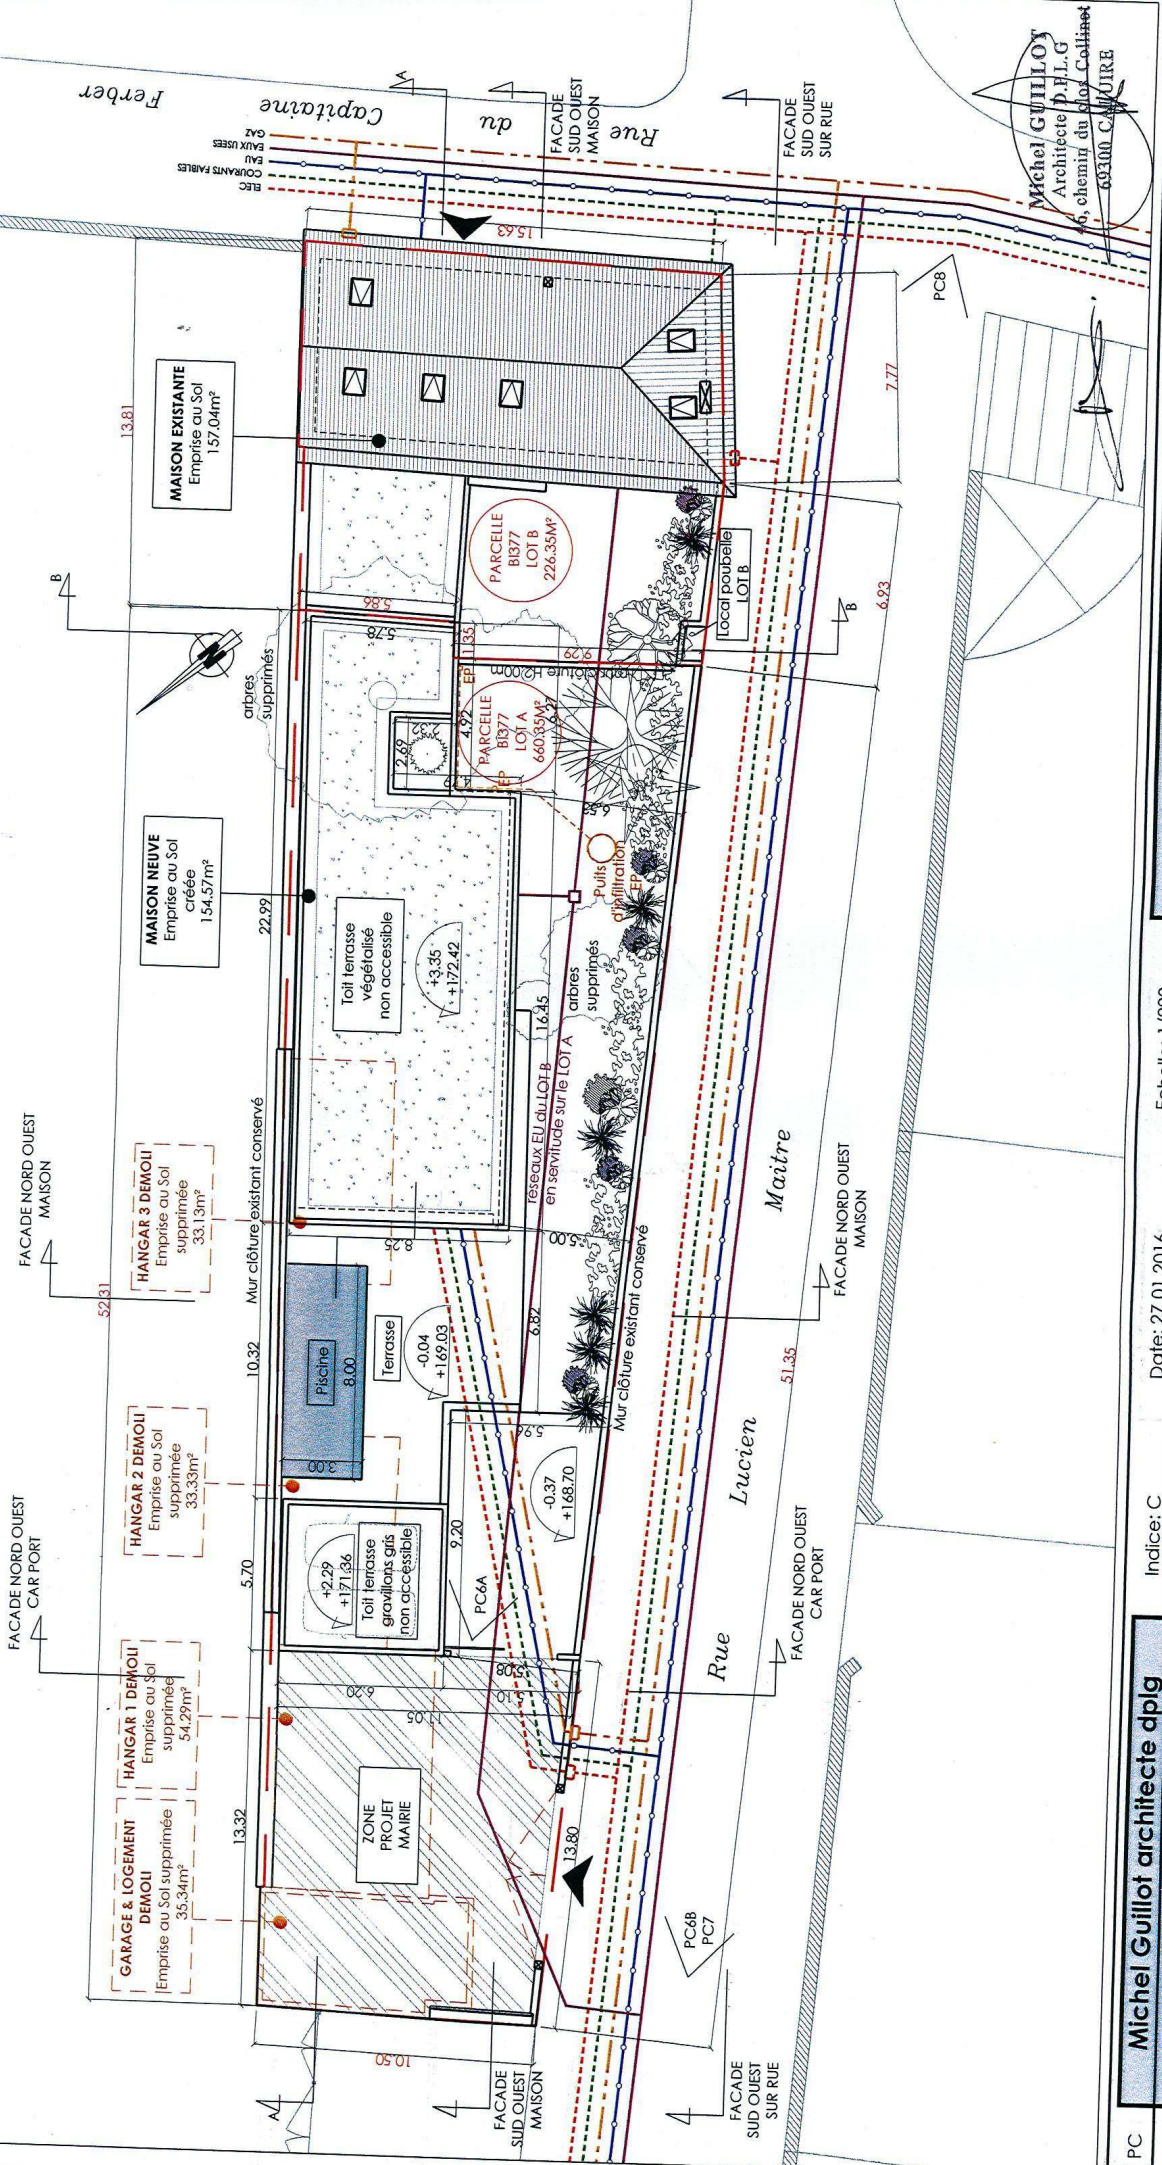

Michel GUILLOFF  
 Architecte d.P.L.G.  
 8, chemin du Clos Collinet  
 69300 CALUIRE

15-14 - Maison FERBER - 15 rue Ferber 69300 Caluire  
**PC2 - PLAN DE MASSE PROJET PC**

PC  
 Michel Guillot architecte dplg  
 46, chemin du Clos Collinet - 69300 Caluire & Cuire  
 tél. 04 78 28 09 31 - fax: 04 72 10 03 09

Indice: C  
 Date: 27 01 2016  
 Echelle: 1/200