

PLAN DE DIVISION

dressé à l'Echelle du 1/200
par le Cabinet BROCCAS - SOUNY
Géomètres-Experts à VAULX EN VELIN
en juillet 2015

131 chemin de CREPIEUX
CALUIRE ET CUIRE - RHONE

Nivellement Général de la France : IGN 1969 - Altitudes Normales
Coordonnées Lambert CC46


Référence : 15.124.A231.28.A

Référence au Plan	DESIGNATION	Référence au cadastre rénové			Arpentage en m ²	
		Section	Adresse	Ancien numéro	Nouveau numéro	Surfaces partielles
A	Parcelle appartenant à la Commune de CALUIRE ET CUIRE à conserver.	AE	131 chemin de CREPIEUX	85p		100
B	Parcelle appartenant à la Commune de CALUIRE ET CUIRE à céder.	AE	131 chemin de CREPIEUX	85p		1 593*

* Surface cadastrale.

Indice	Date	Modifications
A	06/07/2015	Emission Originale.

Cabinet BROCCAS - SOUNY
SARL de GEOMETRES-EXPERTS
10bis Rue Marcellin BERTHELOT
69420 VAULX EN VELIN
Tel : 04.37.45.15.15 - Fax : 04.72.04.09.58
E-mail : vaulx@broccasgeometre.fr

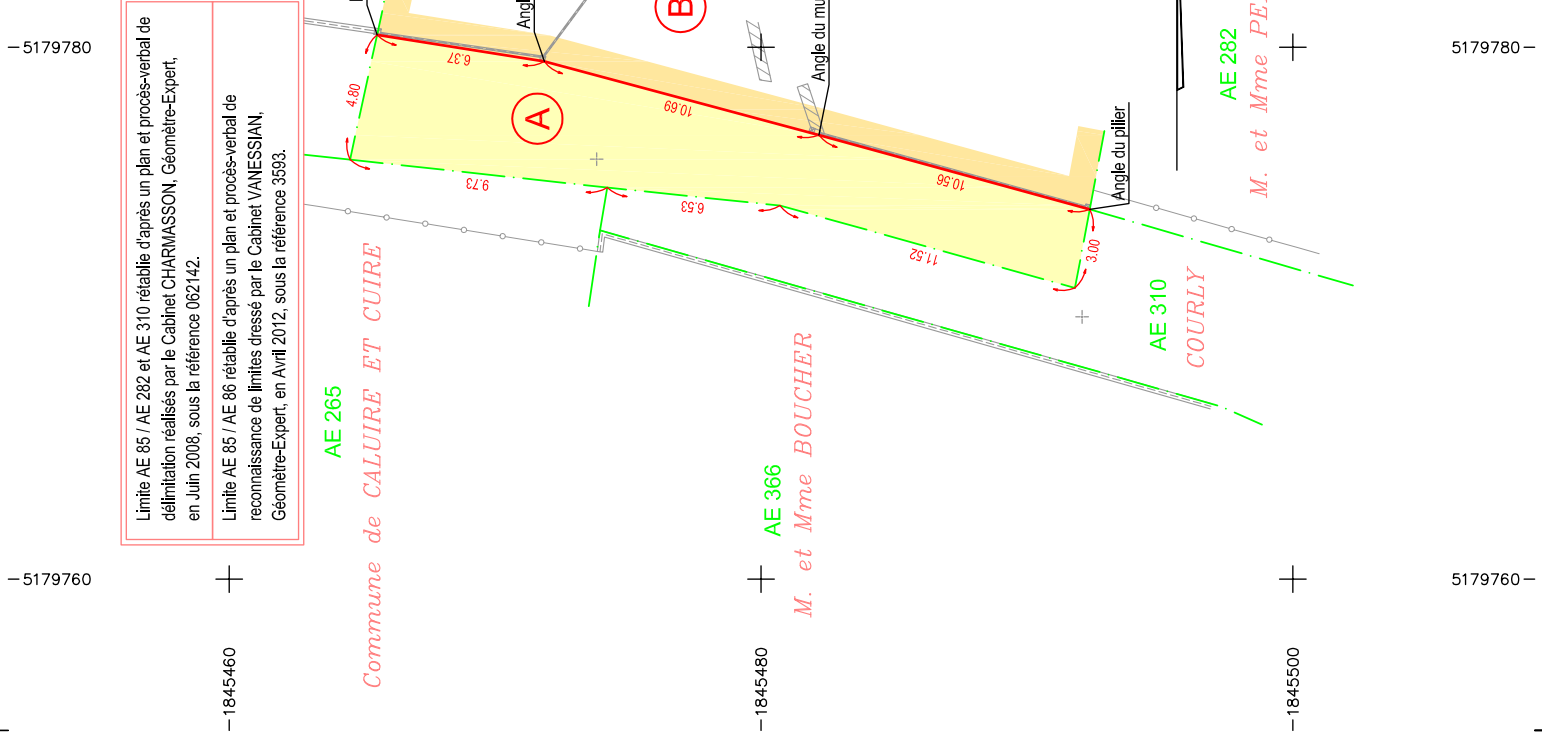

Limite AE 85 / AE 282 et AE 310 rétablie d'après un plan et procès-verbal de délimitation réalisés par le Cabinet CHARMASSON, Géomètre-Expert, en Juin 2008, sous la référence 062142.

Limite AE 85 / AE 86 rétablie d'après un plan et procès-verbal de reconnaissance de limites dressé par le Cabinet VANESSIAN, Géomètre-Expert, en Avril 2012, sous la référence 3593.