

PLAN DE DIVISION

dressé à l'Echelle du 1/200
par le Cabinet BROCCAS - SOUNY
Géomètres-Experts à VAULX EN VELIN
en Avril 2016.


Parcelle AE 270
CALUIRE ET CUIRE - RHONE

Nivellement Général de la France : IGN 1969 - Altitudes Normales
Coordonnées Lambert CC46


Référence : 16.063.A231.28.C.
Modification du 13 Juin 2016

Les limites de propriété n'ont pas fait l'objet d'une procédure de bornage amiable.
Les limites sont présumées. Les surfaces sont indicatives.

Référence au Plan	DESIGNATION	Référence au cadastre rénové				Arpentage en m ²	
		Section	Adresse	Ancien numéro	Nouveau numéro	Surfaces partielles	TOTAL
A	Parcelle appartenant à FONCIER CONSEIL à céder à la commune de Caluire-et-Cuire.	AE	Terre des Lièvres	270p			914*
B	Parcelle appartenant à FONCIER CONSEIL à céder au Lot 1.	AE	Terre des Lièvres	270p			158

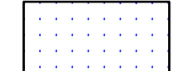Les lots A et B sont grevés d'une servitude de passage de réseaux au profit des lots 1, 2 et 3 et de la parcelle AE 86.
 Servitude de passage de réseaux à constituer.

* : dont 418m² en zone USP du PLU et 496 m² en zone UE 1.

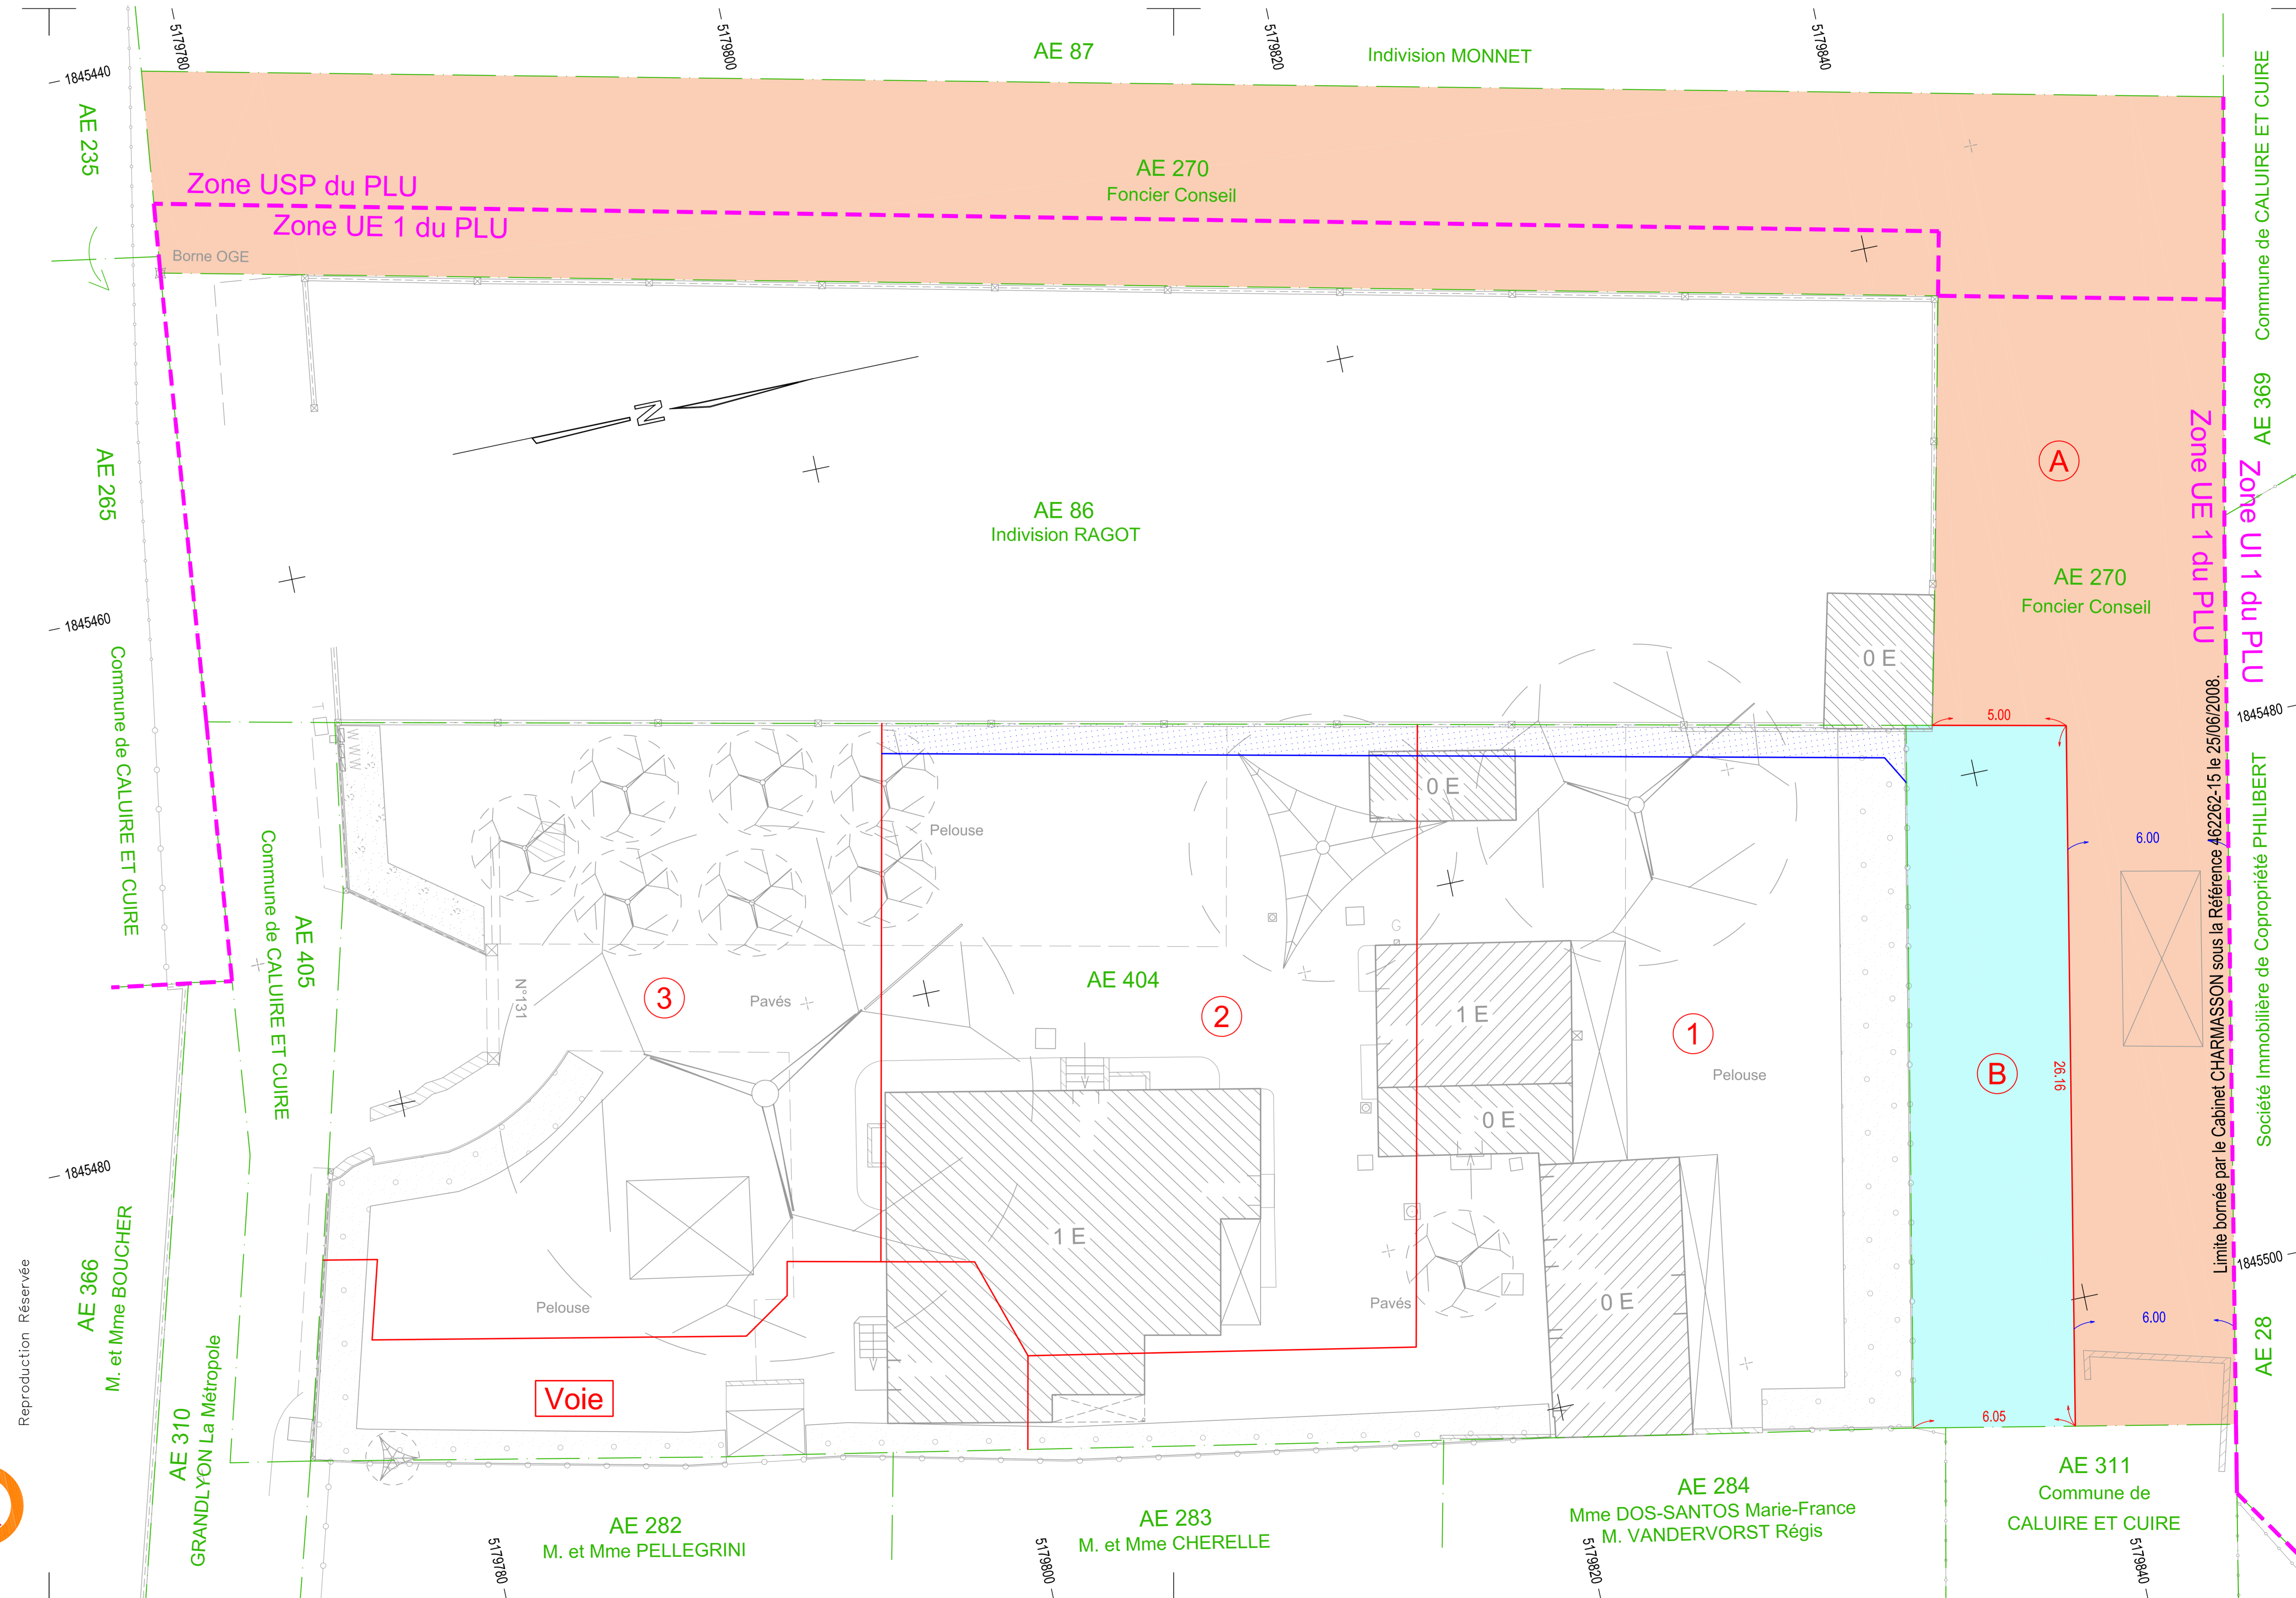

Reproduction Réservée

